


CRÉATION D'UNE MAISON MULTISERVICES


Place de la Halle 4 6280 Gerpinnes


DALT ARCHITECTES


SITUATION EXISTANTE




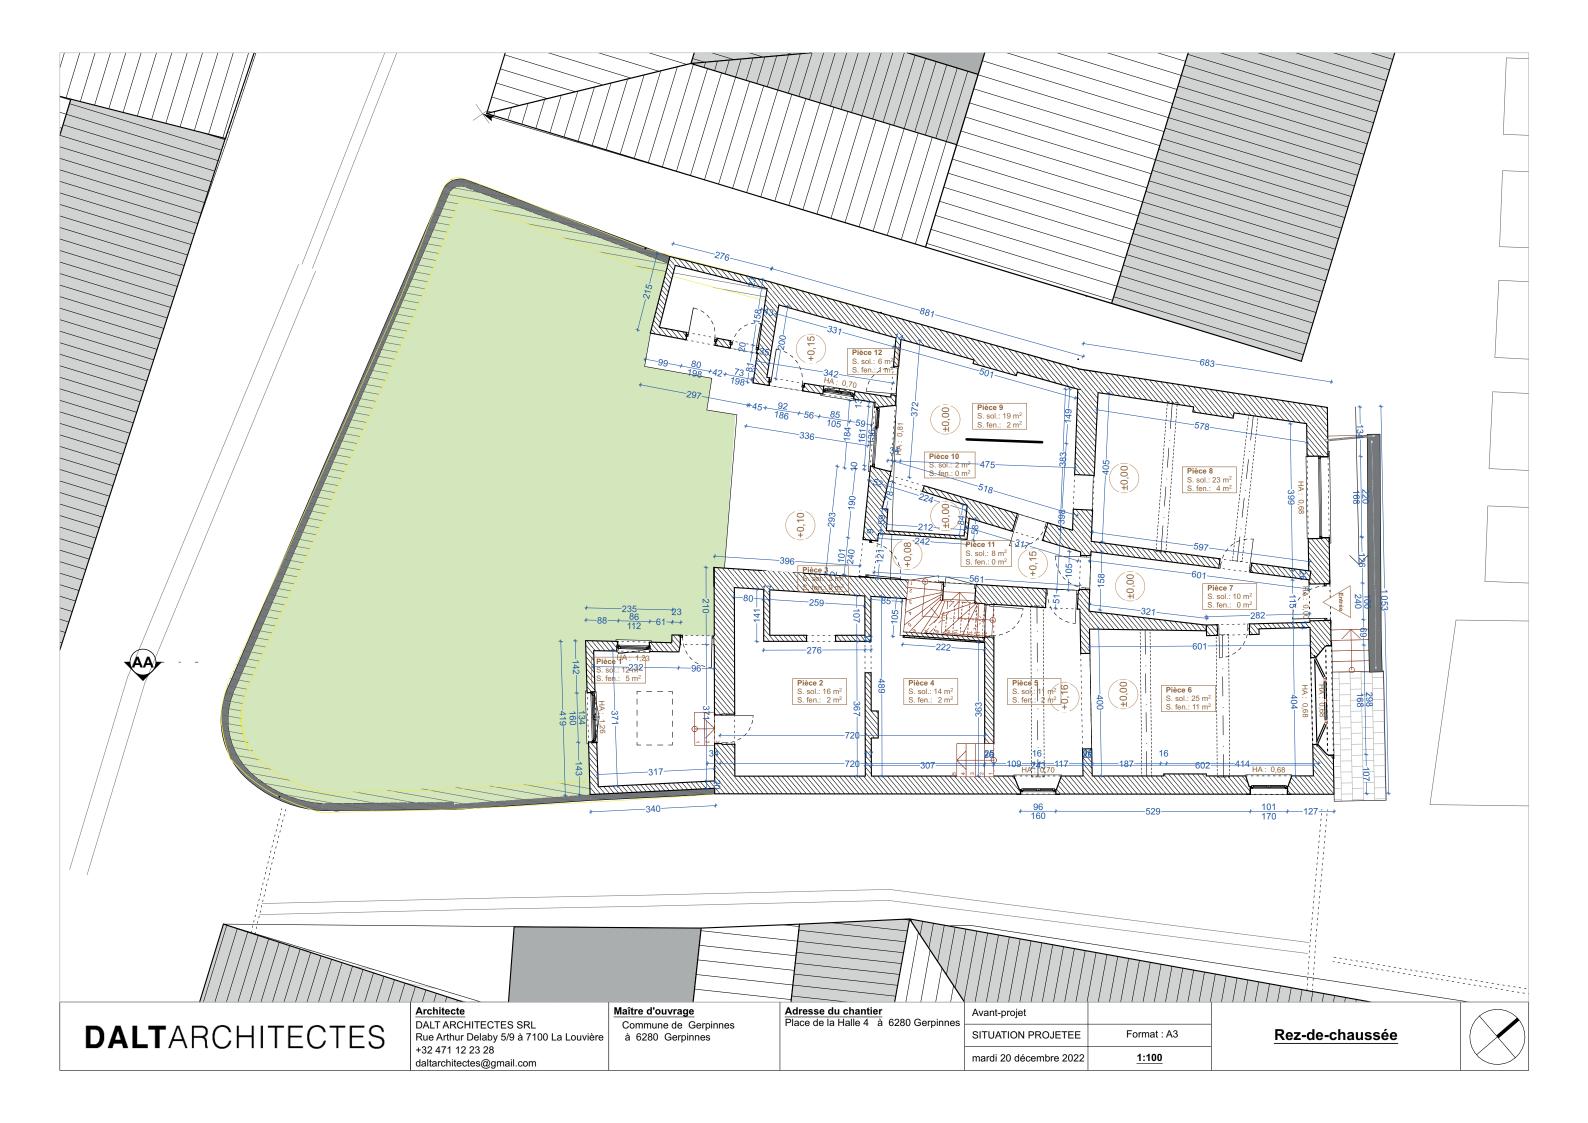

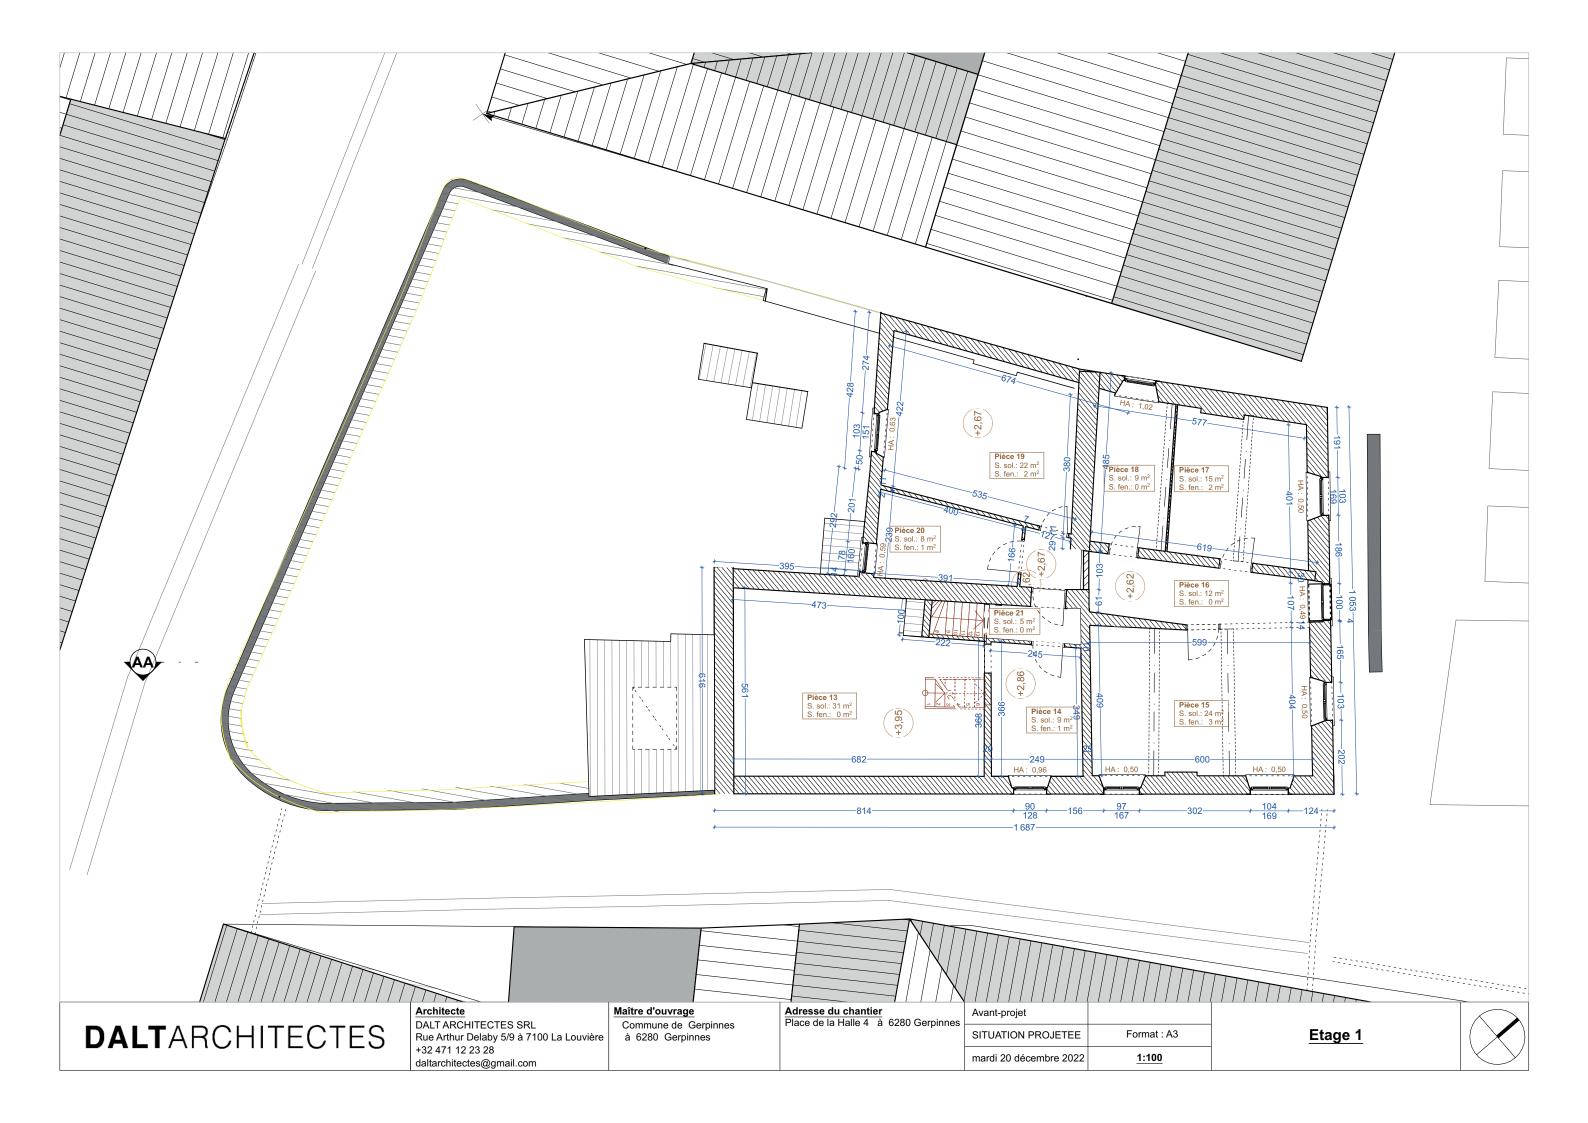

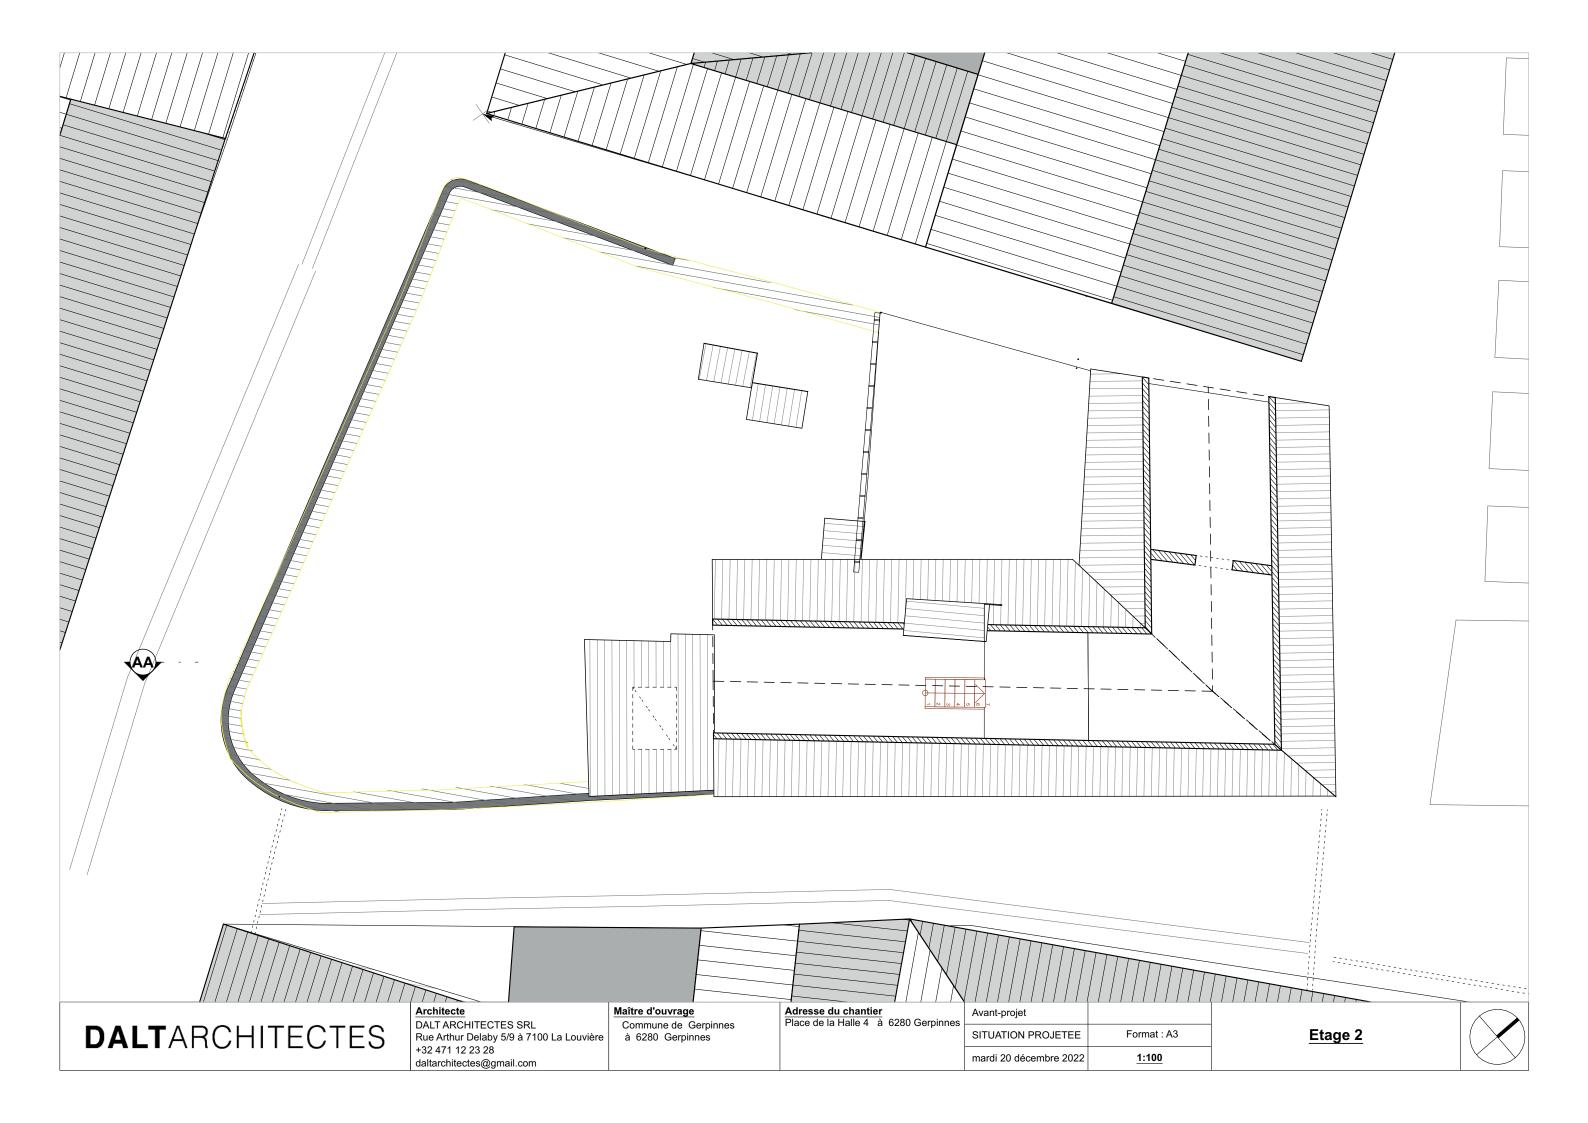

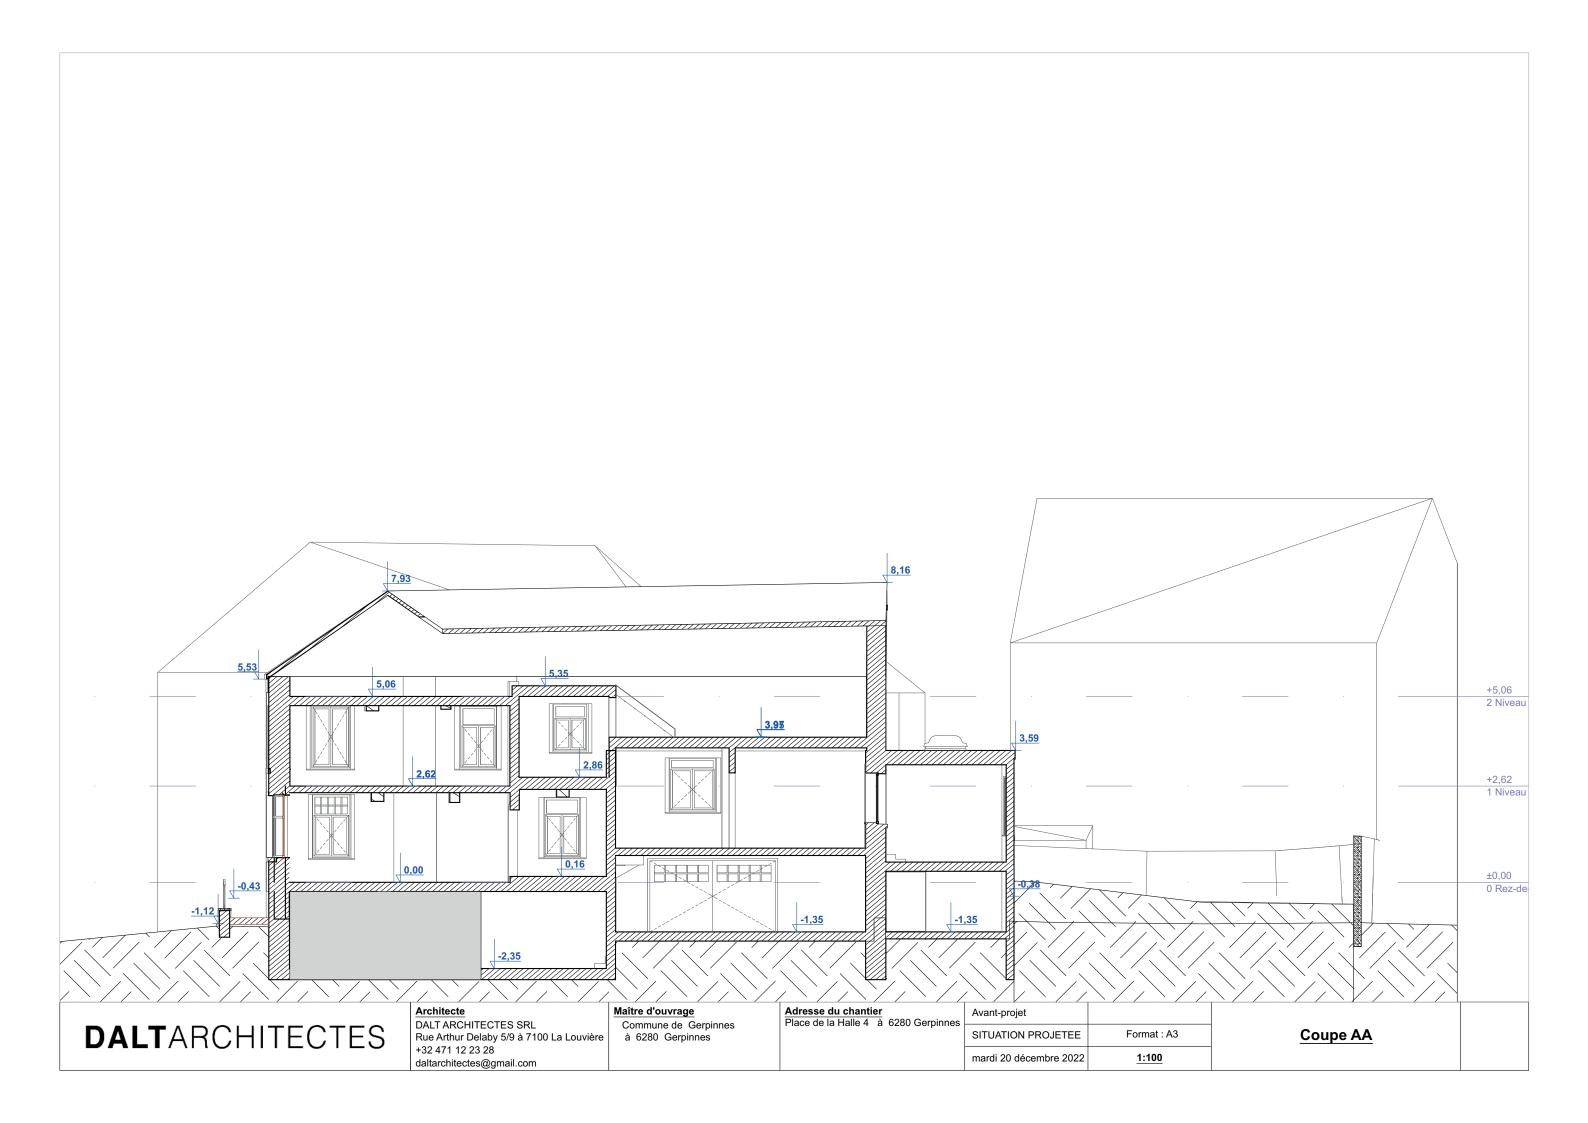

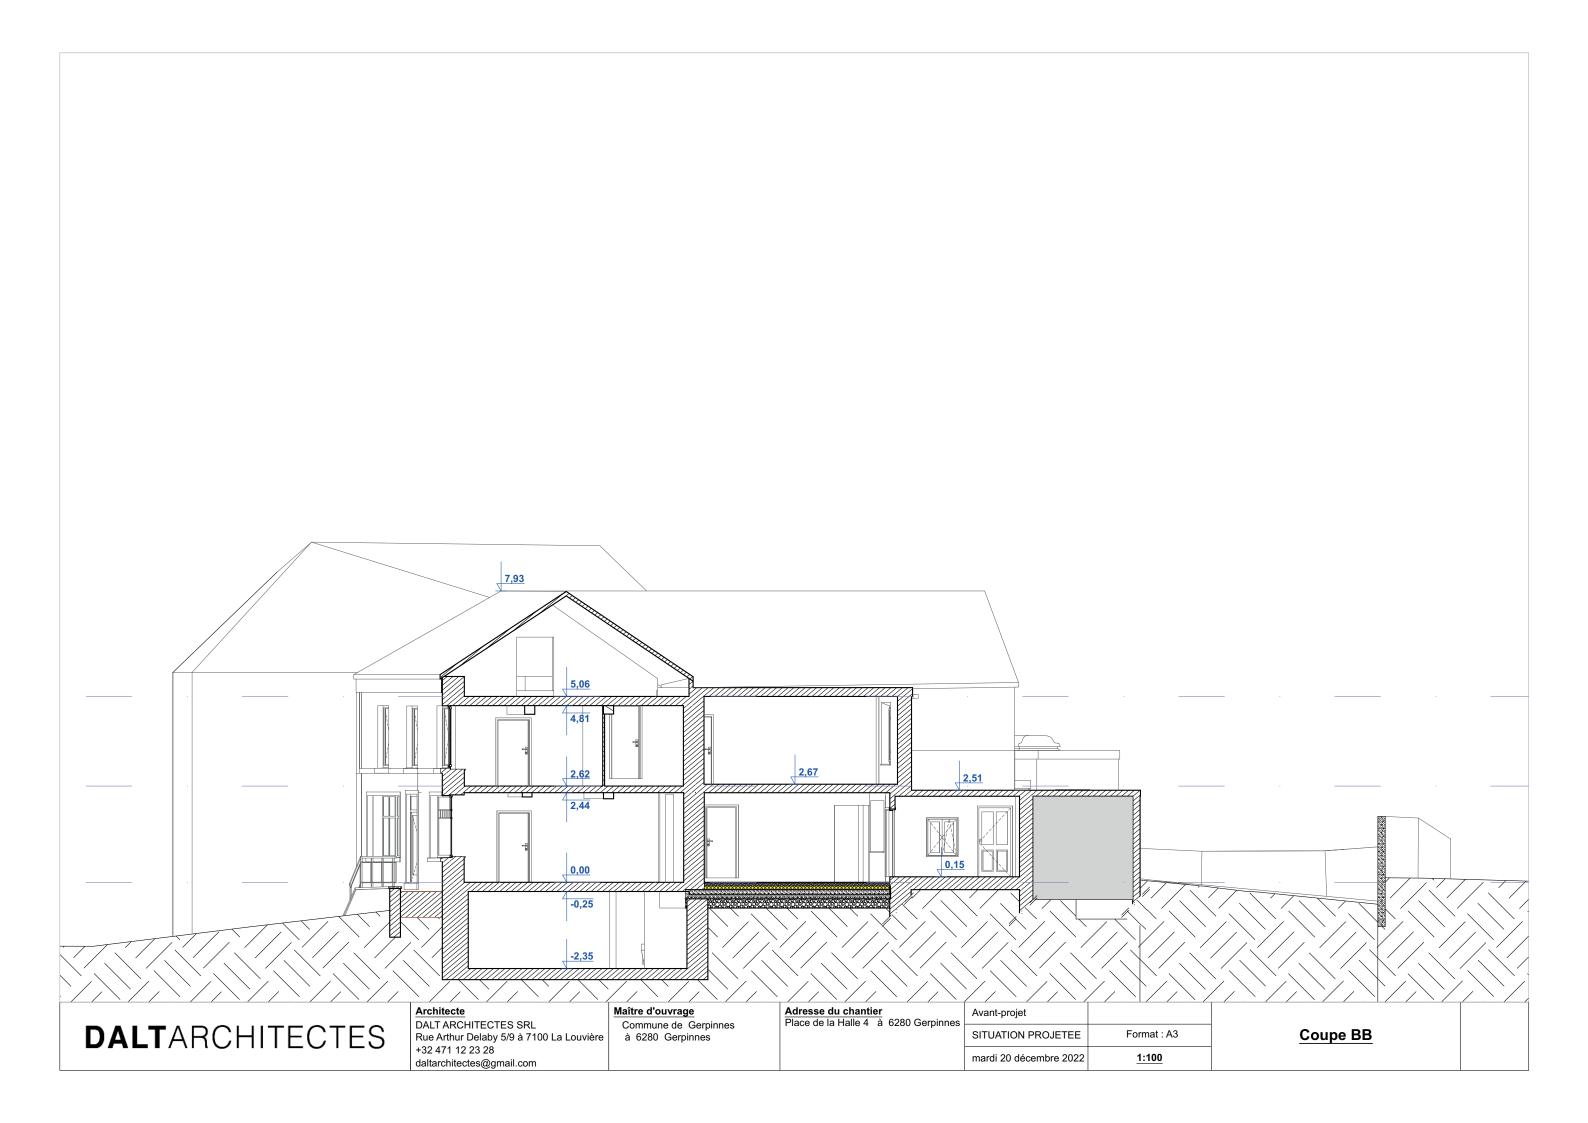



DALTARCHITECTES

Architecte
DALT ARCHITECTES SRL
Rue Arthur Delaby 5/9 à 7100 La Louvière
+32 471 12 23 28
daltarchitectes@gmail.com

Maître d'ouvrage

Commune de Gerpinnes
à 6280 Gerpinnes

Adresse du chantier
Place de la Halle 4 à 6280 Gerpinnes


 Avant-projet
 Format : A3


 SITUATION PROJETEE
 Format : A3


 mardi 20 décembre 2022
 1:100


Elévations


SITUATION PROJETEE

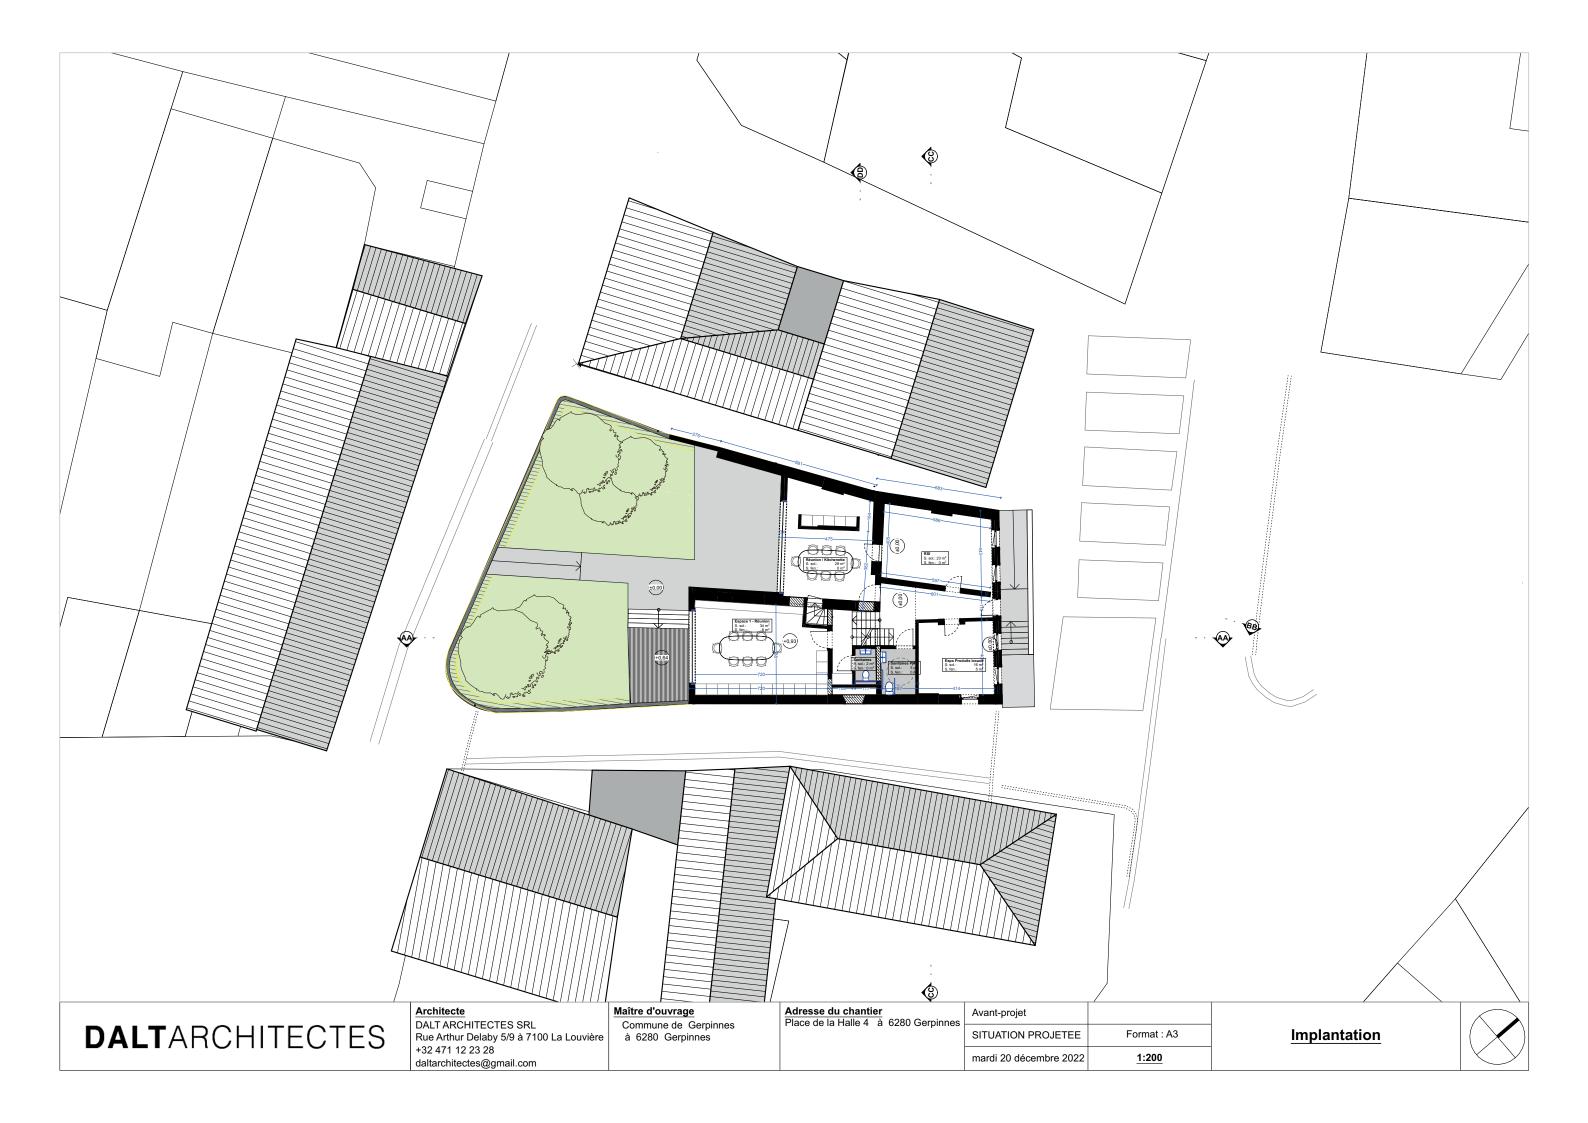


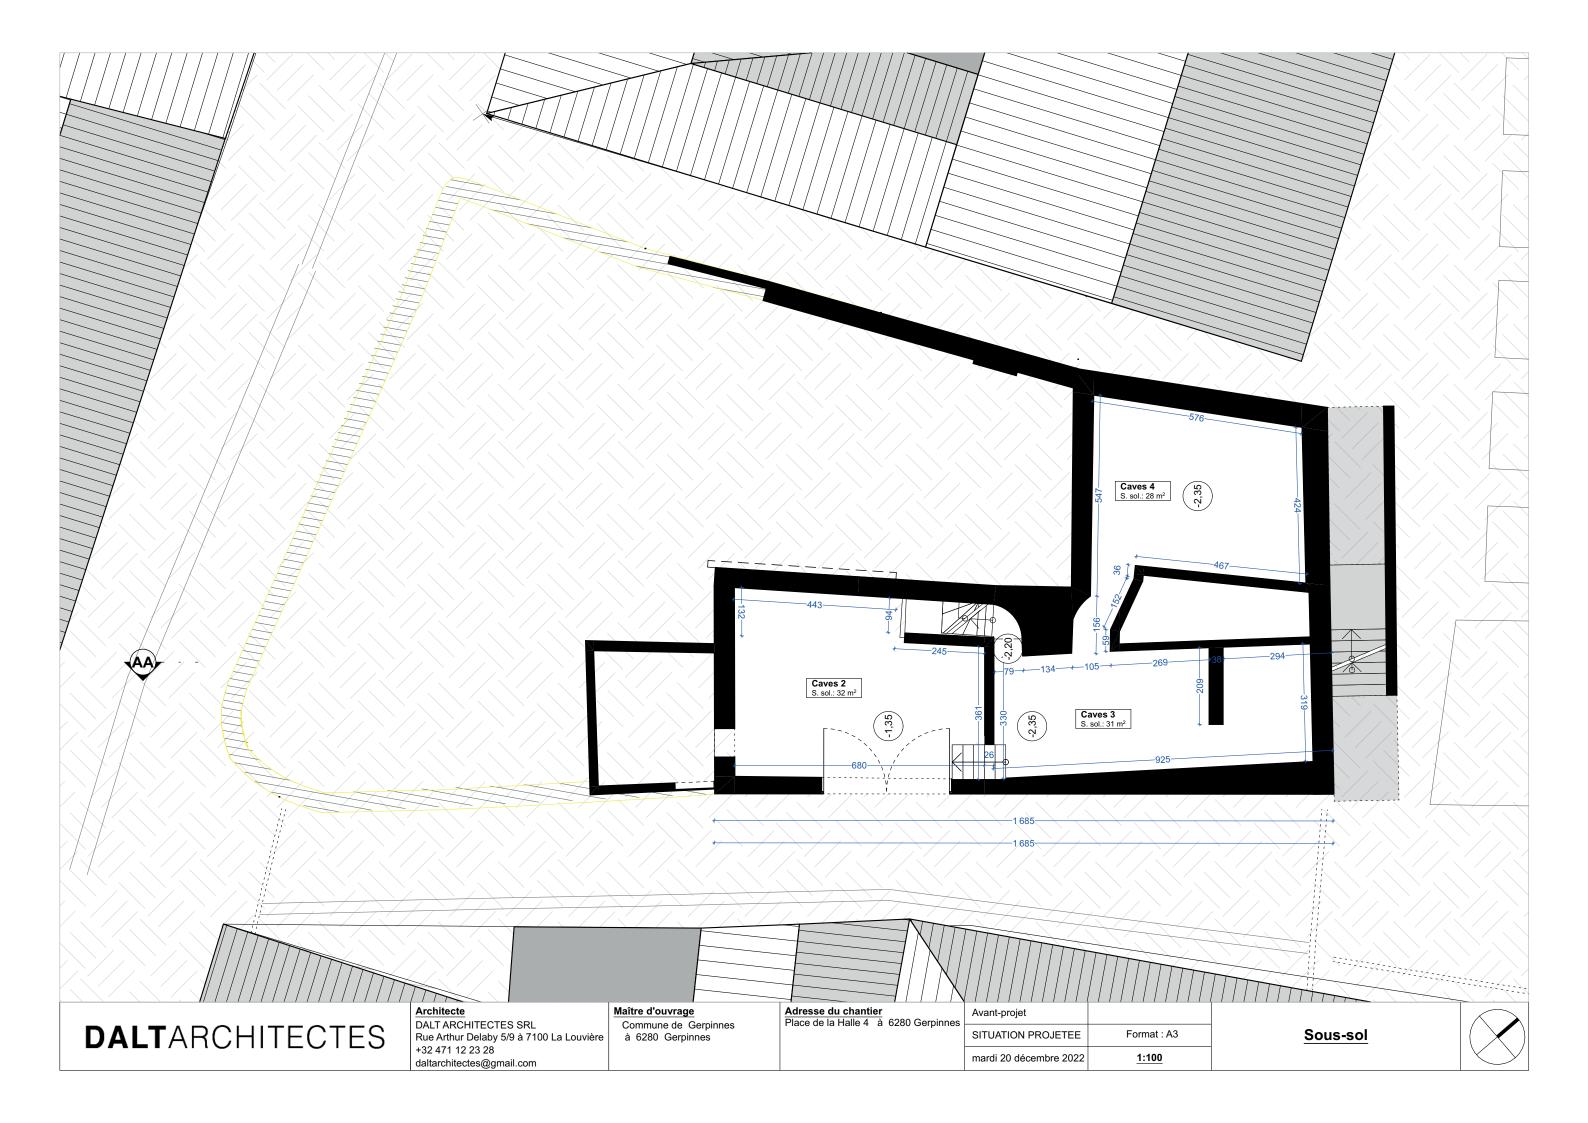


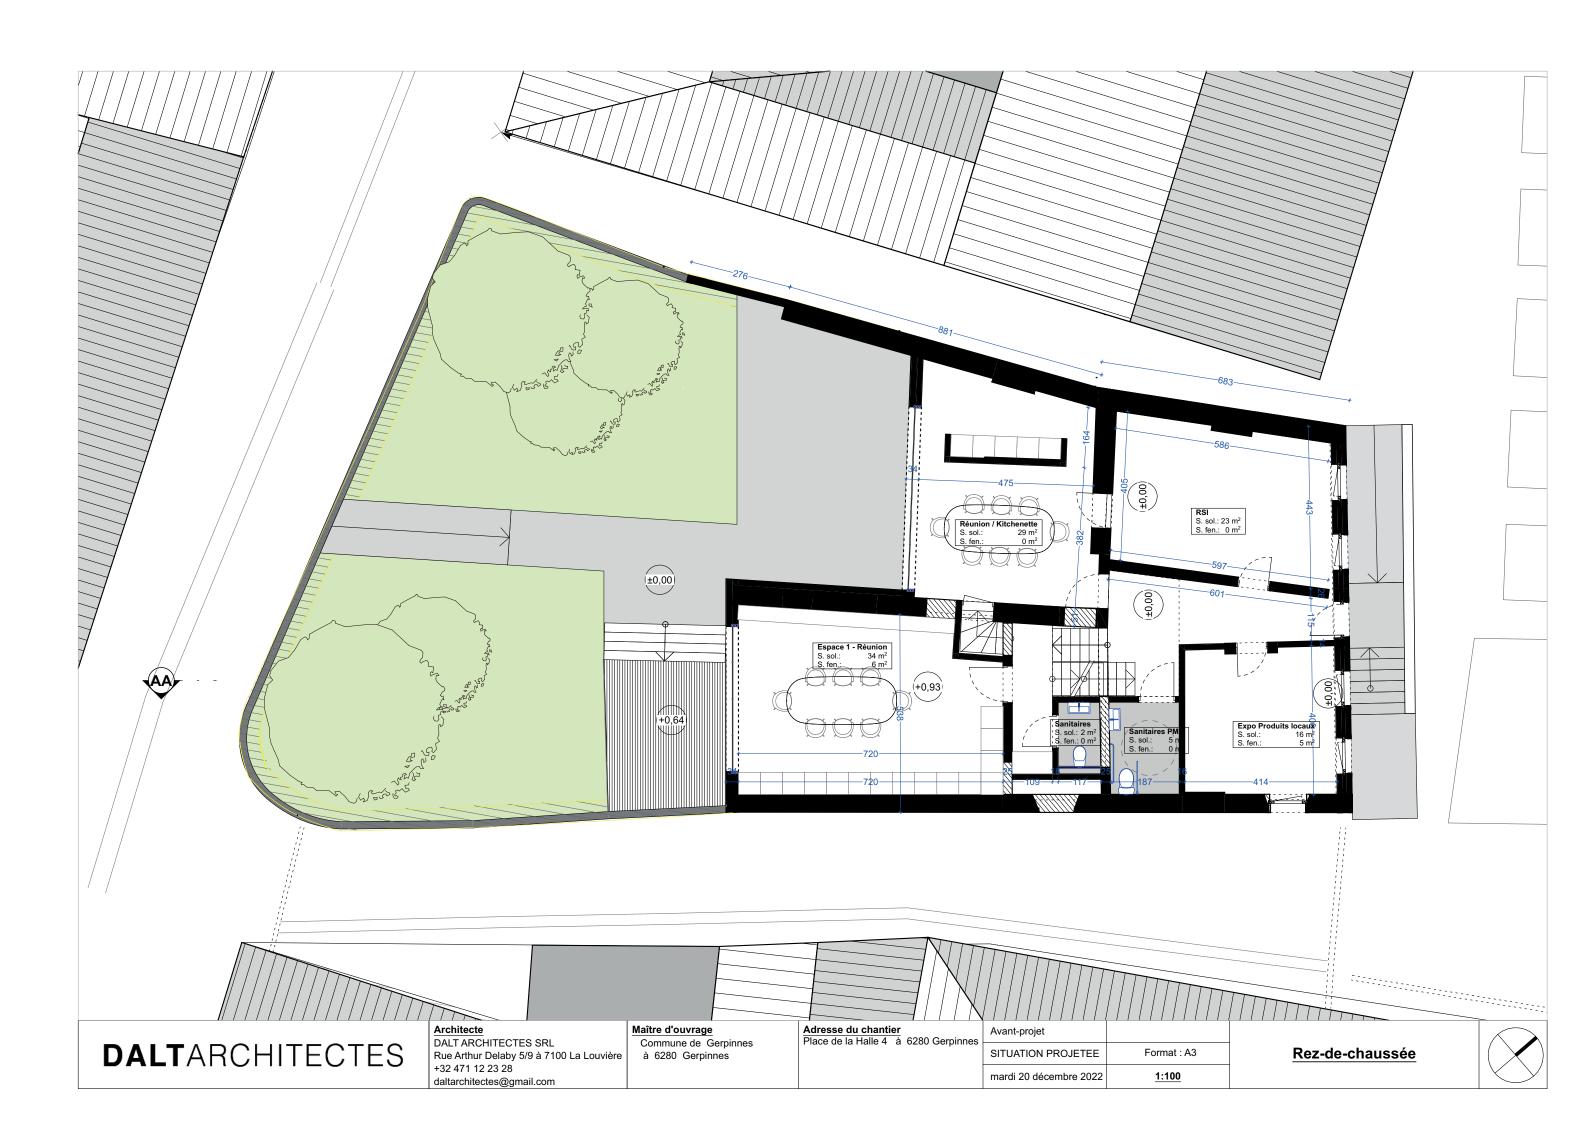

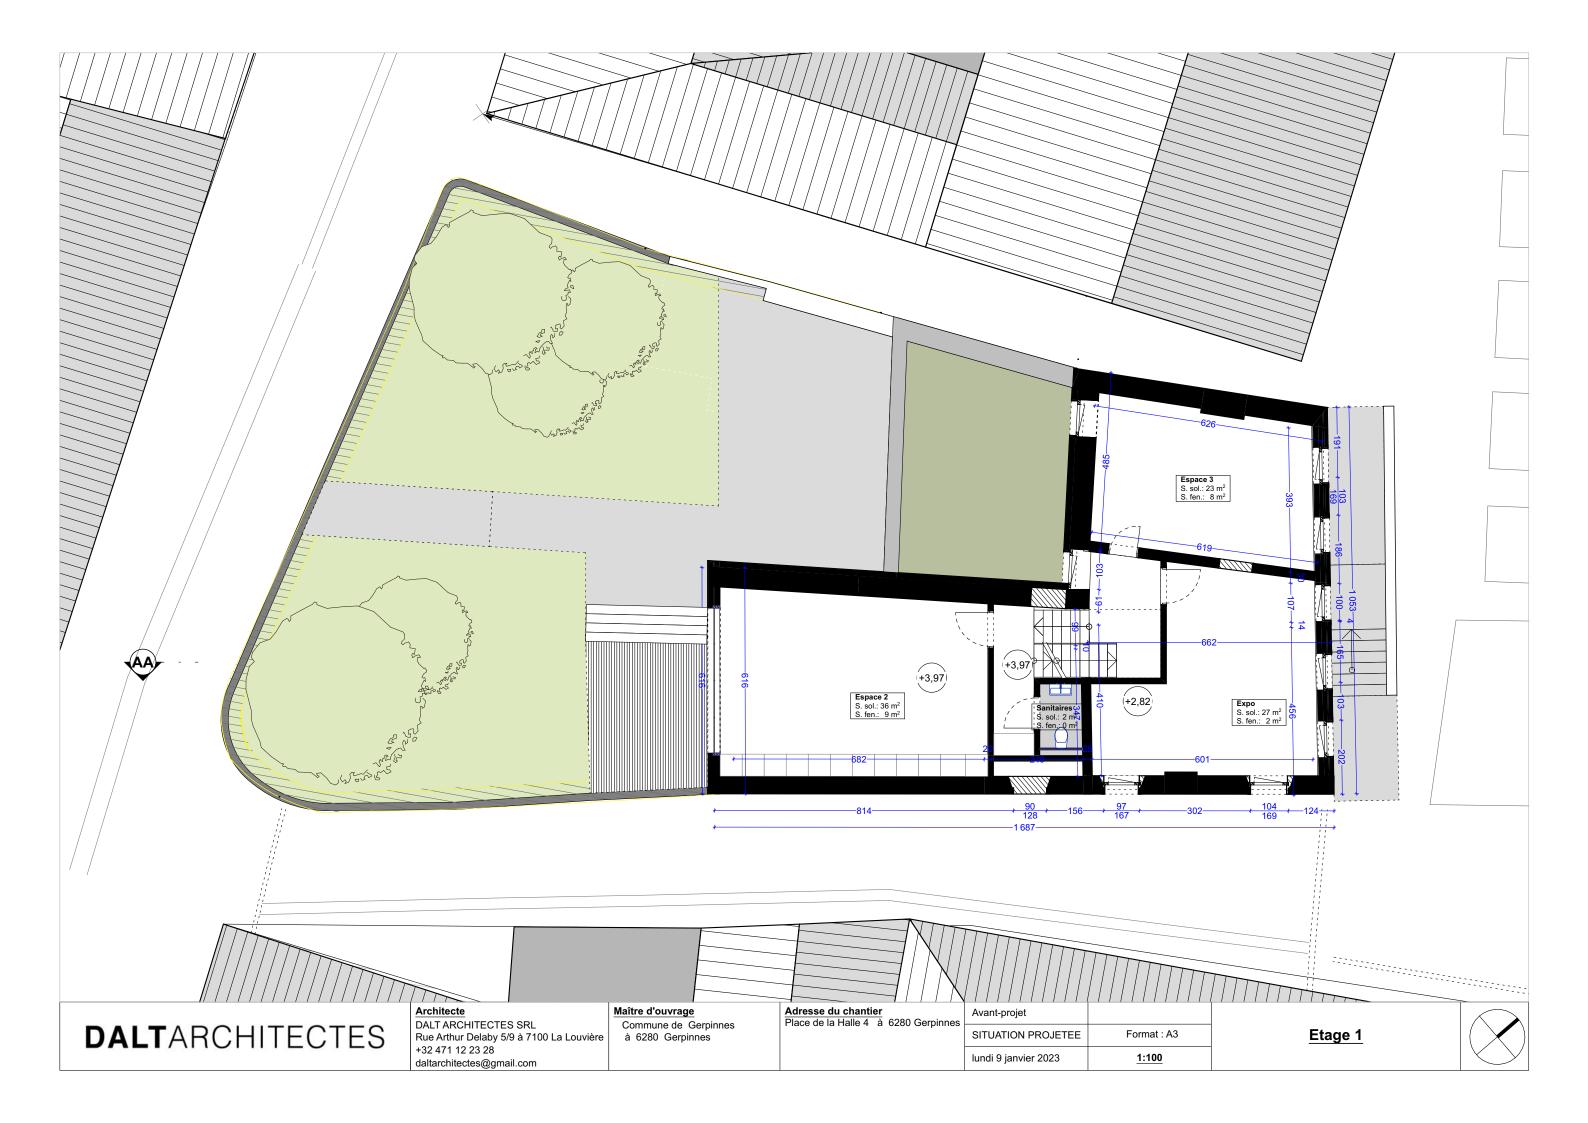


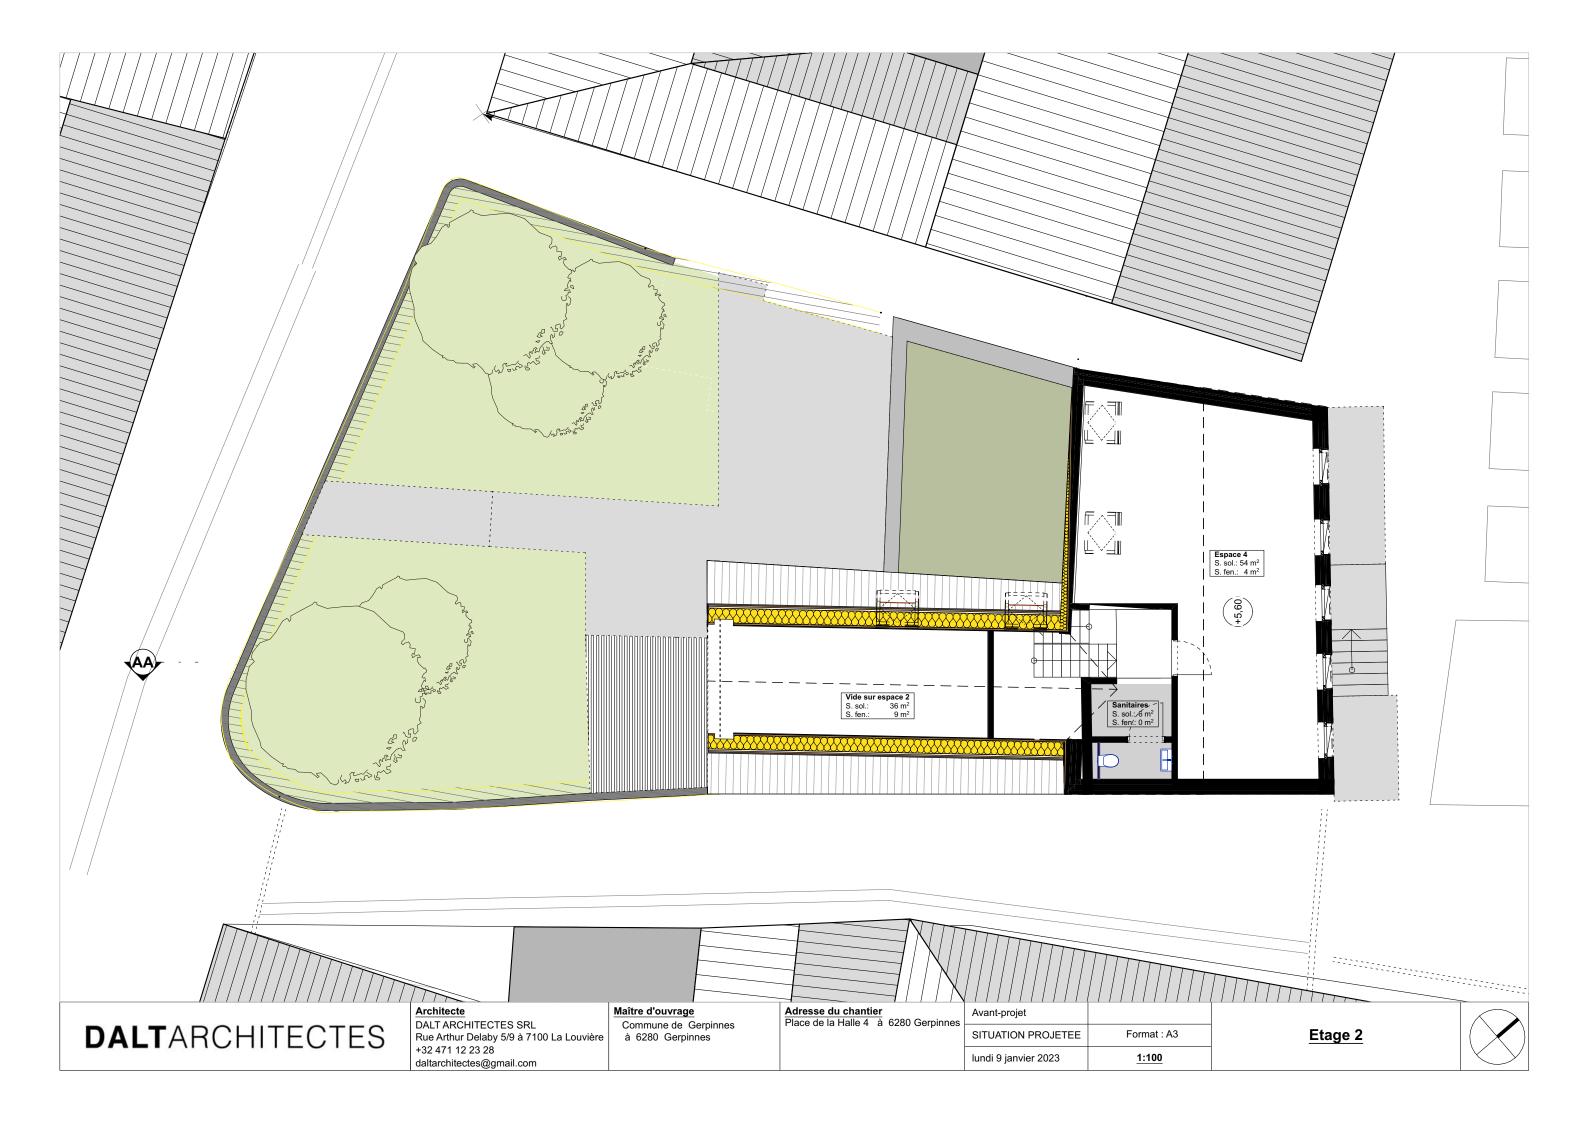

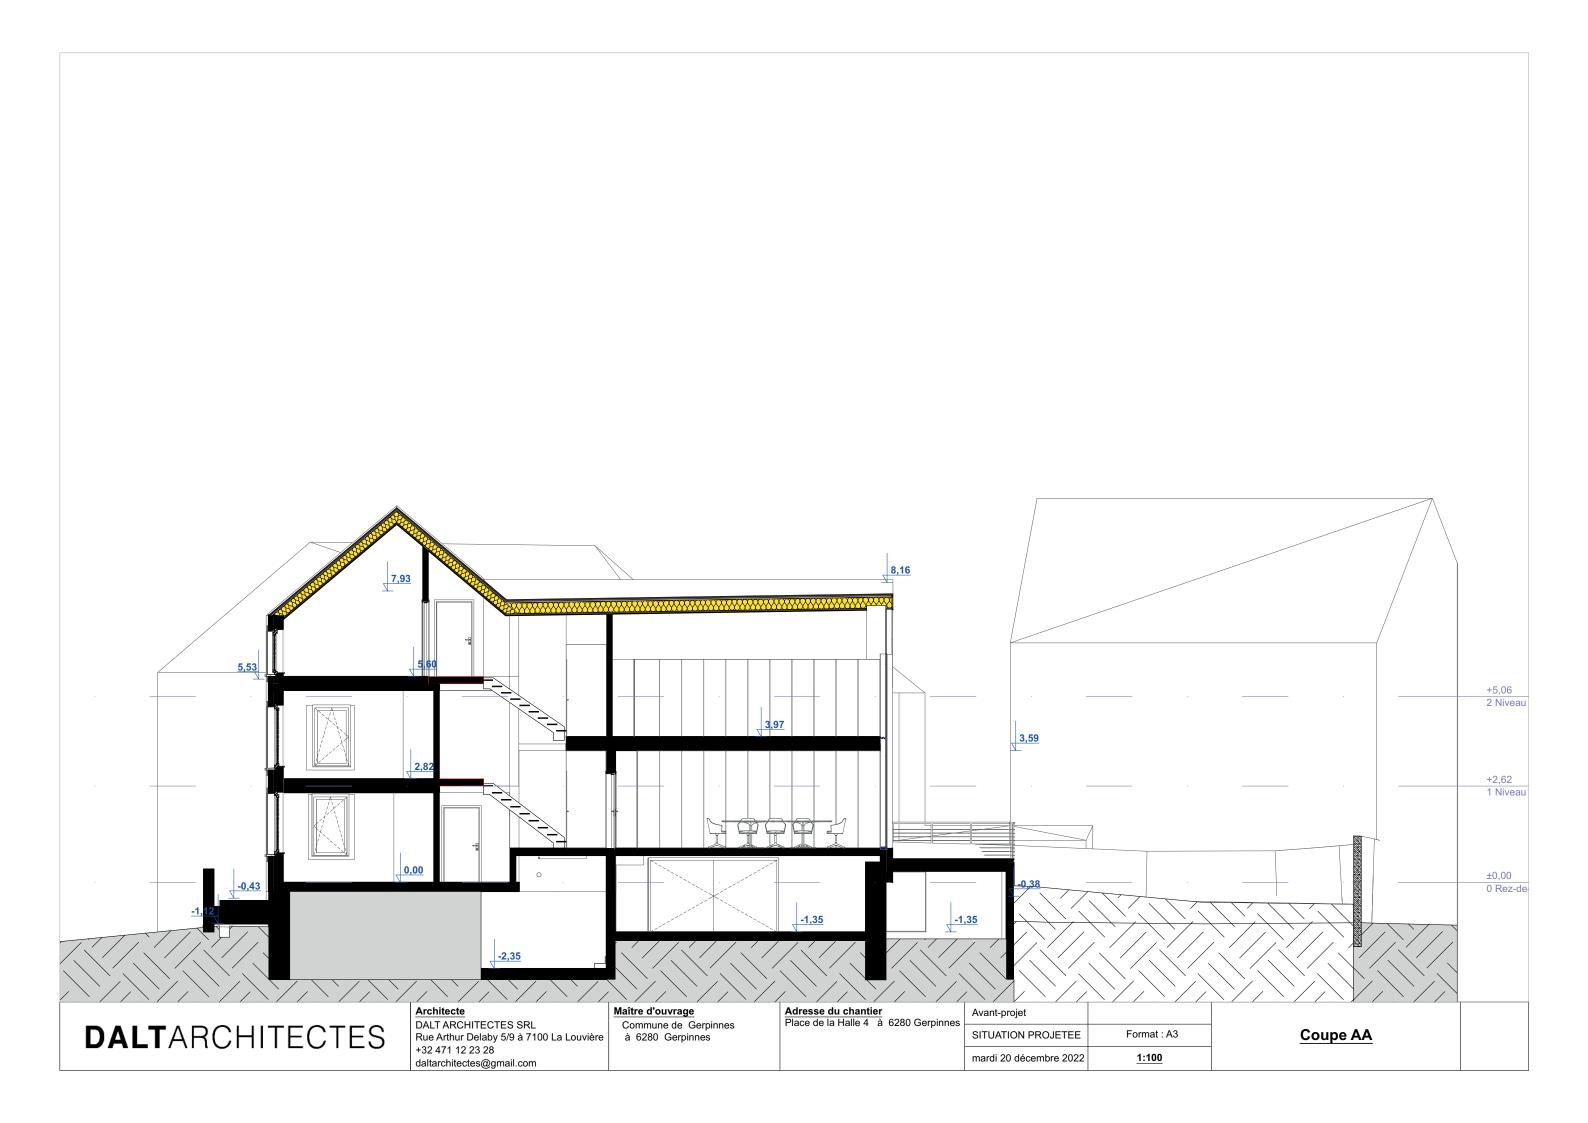

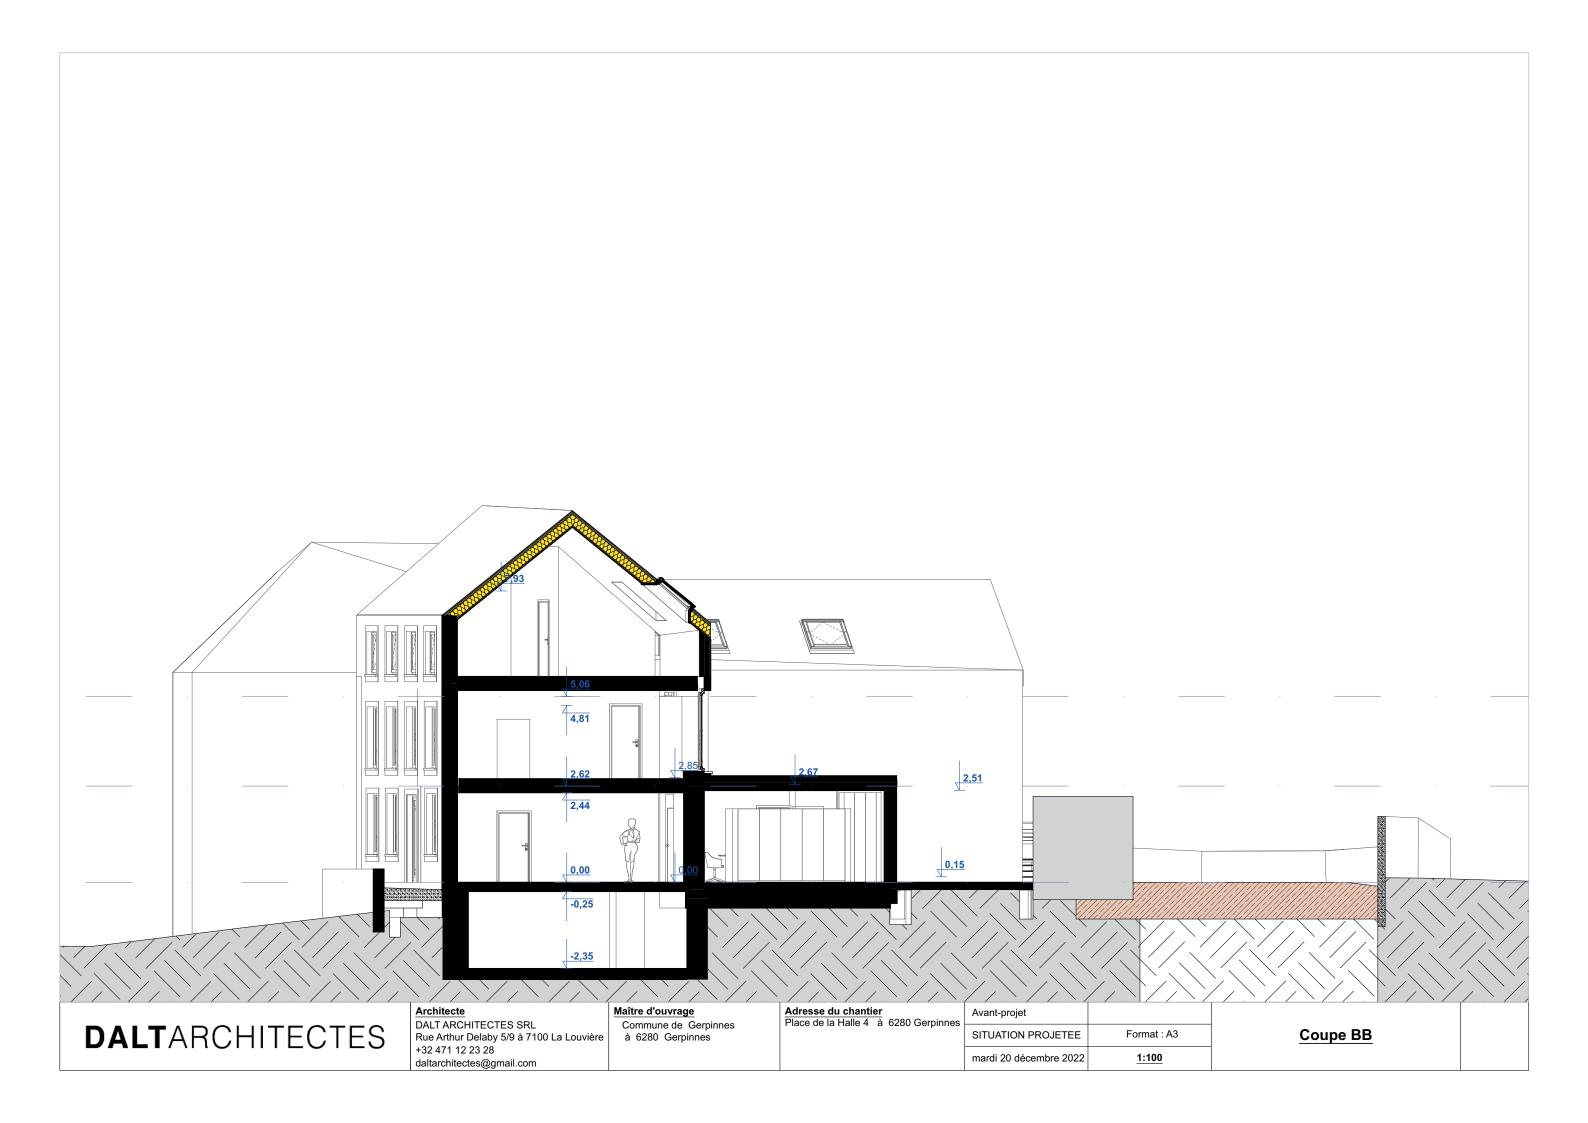



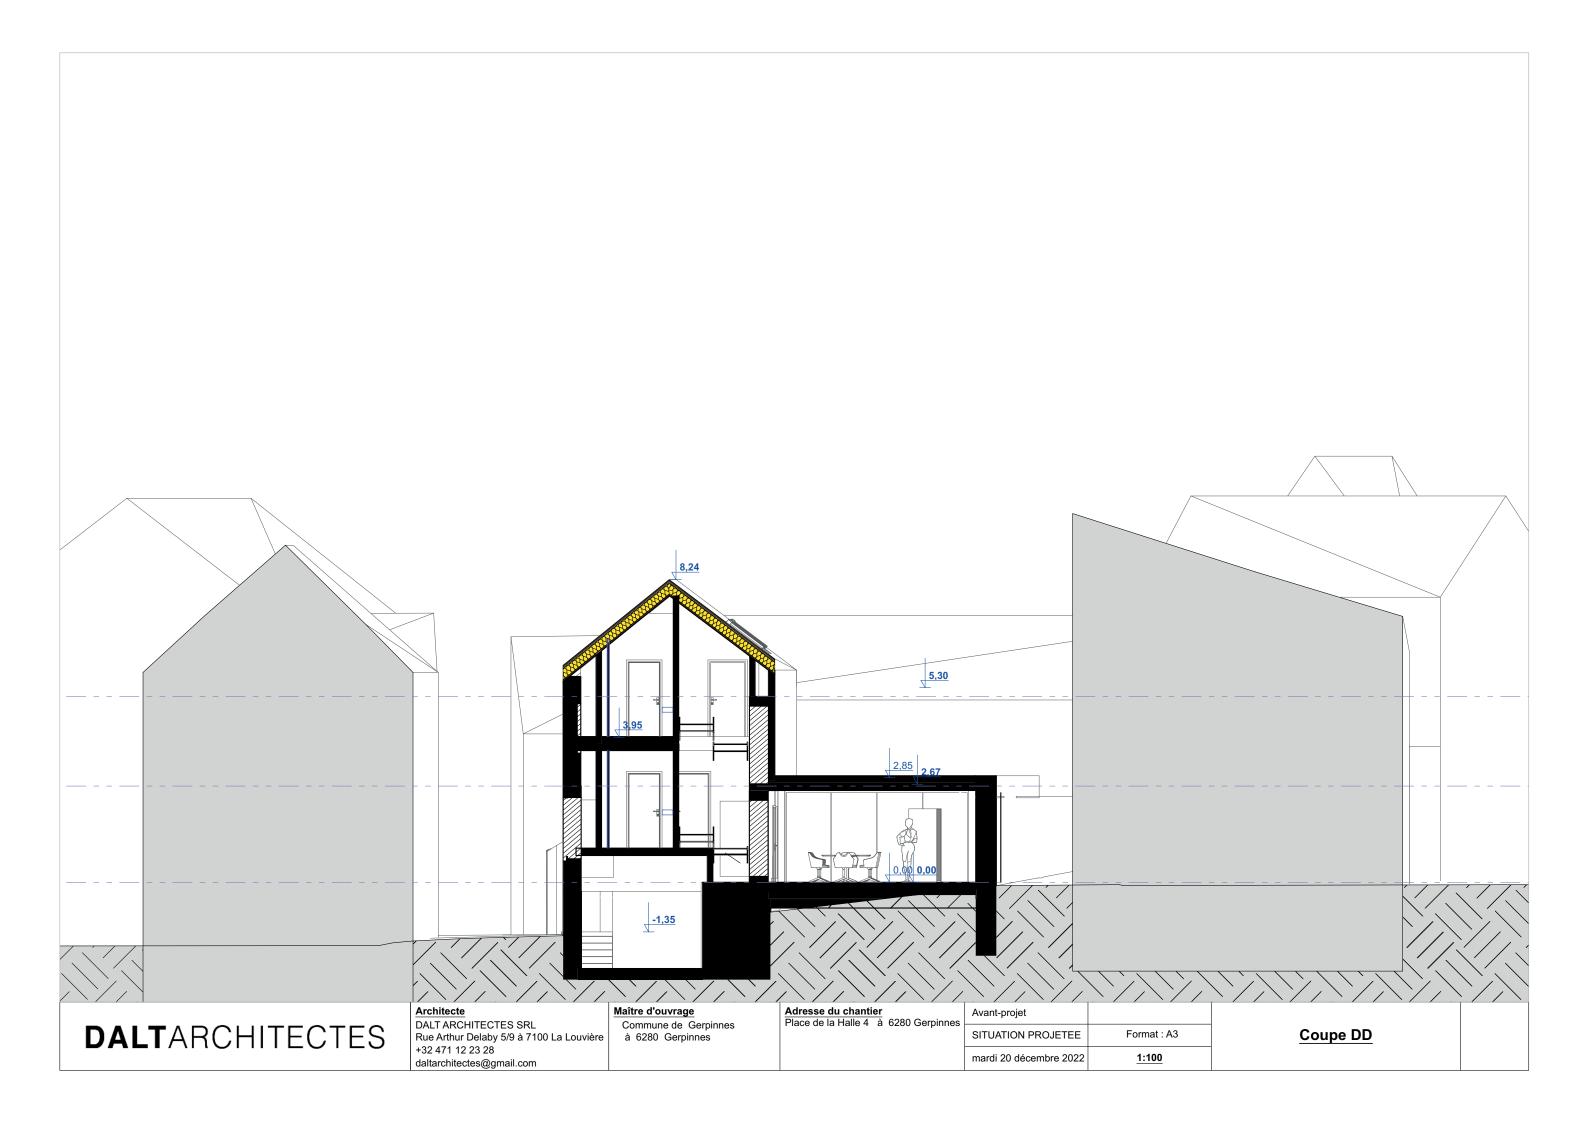



DALTARCHITECTES

Architecte
DALT ARCHITECTES SRL
Rue Arthur Delaby 5/9 à 7100 La Louvière
+32 471 12 23 28
daltarchitectes@gmail.com

Maître d'ouvrage

Commune de Gerpinnes
à 6280 Gerpinnes

Adresse du chantier
Place de la Halle 4 à 6280 Gerpinnes

Avant-projet	
SITUATION PROJETEE	Format : A3
mardi 20 décembre 2022	<u>1:100</u>

<u>Elévations</u>








FACADE AVANT





VERS RUE LEON BOCKOLTZ

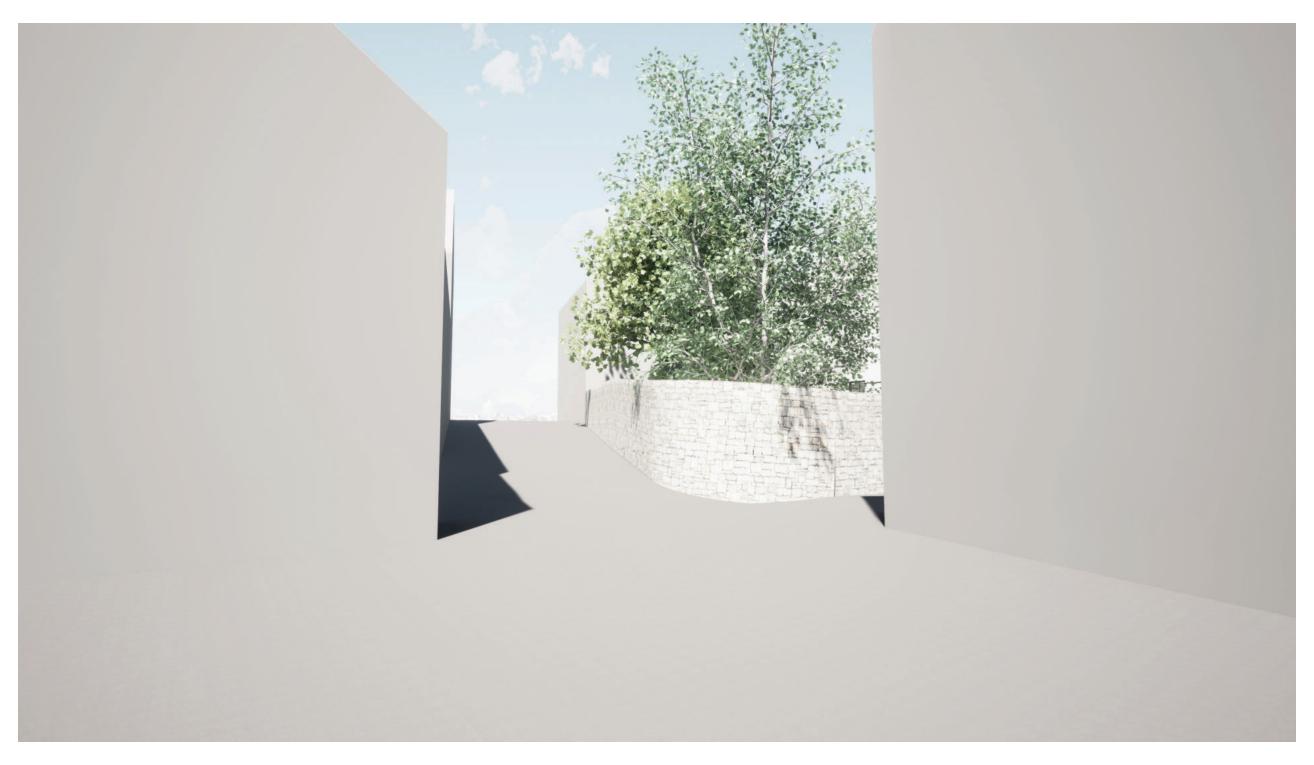

DEPUIS PLACE LEON GONTHIER



DEPUIS RUE LEON BOCKOLTZ



FACADE ARRIERE



INTRA-ILOT



INTRA-ILOT







ESTIMATION FINANCIERE

ESTIMATION FINANCIERE DES TRAVAUX DE TRANSFORMATION MAISON MULTISERVICES - GERPINNES - PLACE DE LA HALLE 4	PRIX HTVA
DEMOLITIONS Démolitions, évacuations, ragréages,	50 000,00 €
GROS-ŒUVRE Terrassements, égouttage, fondations, ouvrages structurels, isolation parements,	114 371,11 €
TOITURE Structure, isolation, étanchéité, corniches, gouttières, descentes d'eau pluviale, fenêtres de toit	52810,00 €
MENUISERIES EXTERIEURES	50 812,50 €
TECHNIQUES SPECIALES Chauffage, sanitaire, ventilation, électricité, éclairage encastré	71 000,00 €
PARACHEVEMENTS Chapes, carrelages, cloisons légères, contre-cloisons, plafonnage, peintures,	117 656,48 €
MOBILIER Kitchenette	5 000,00 €
CIRCULATIONS VERTICALES Escaliers et garde-corps	30 000,00 €
ABORDS Accès façade avant, aménagements intra-ilôt, terrasses, accès arrière,	
TOTAL	27 760,00 € _ HTVA 519 410,09 € _ TVAC 21 % 628 486,21 €